
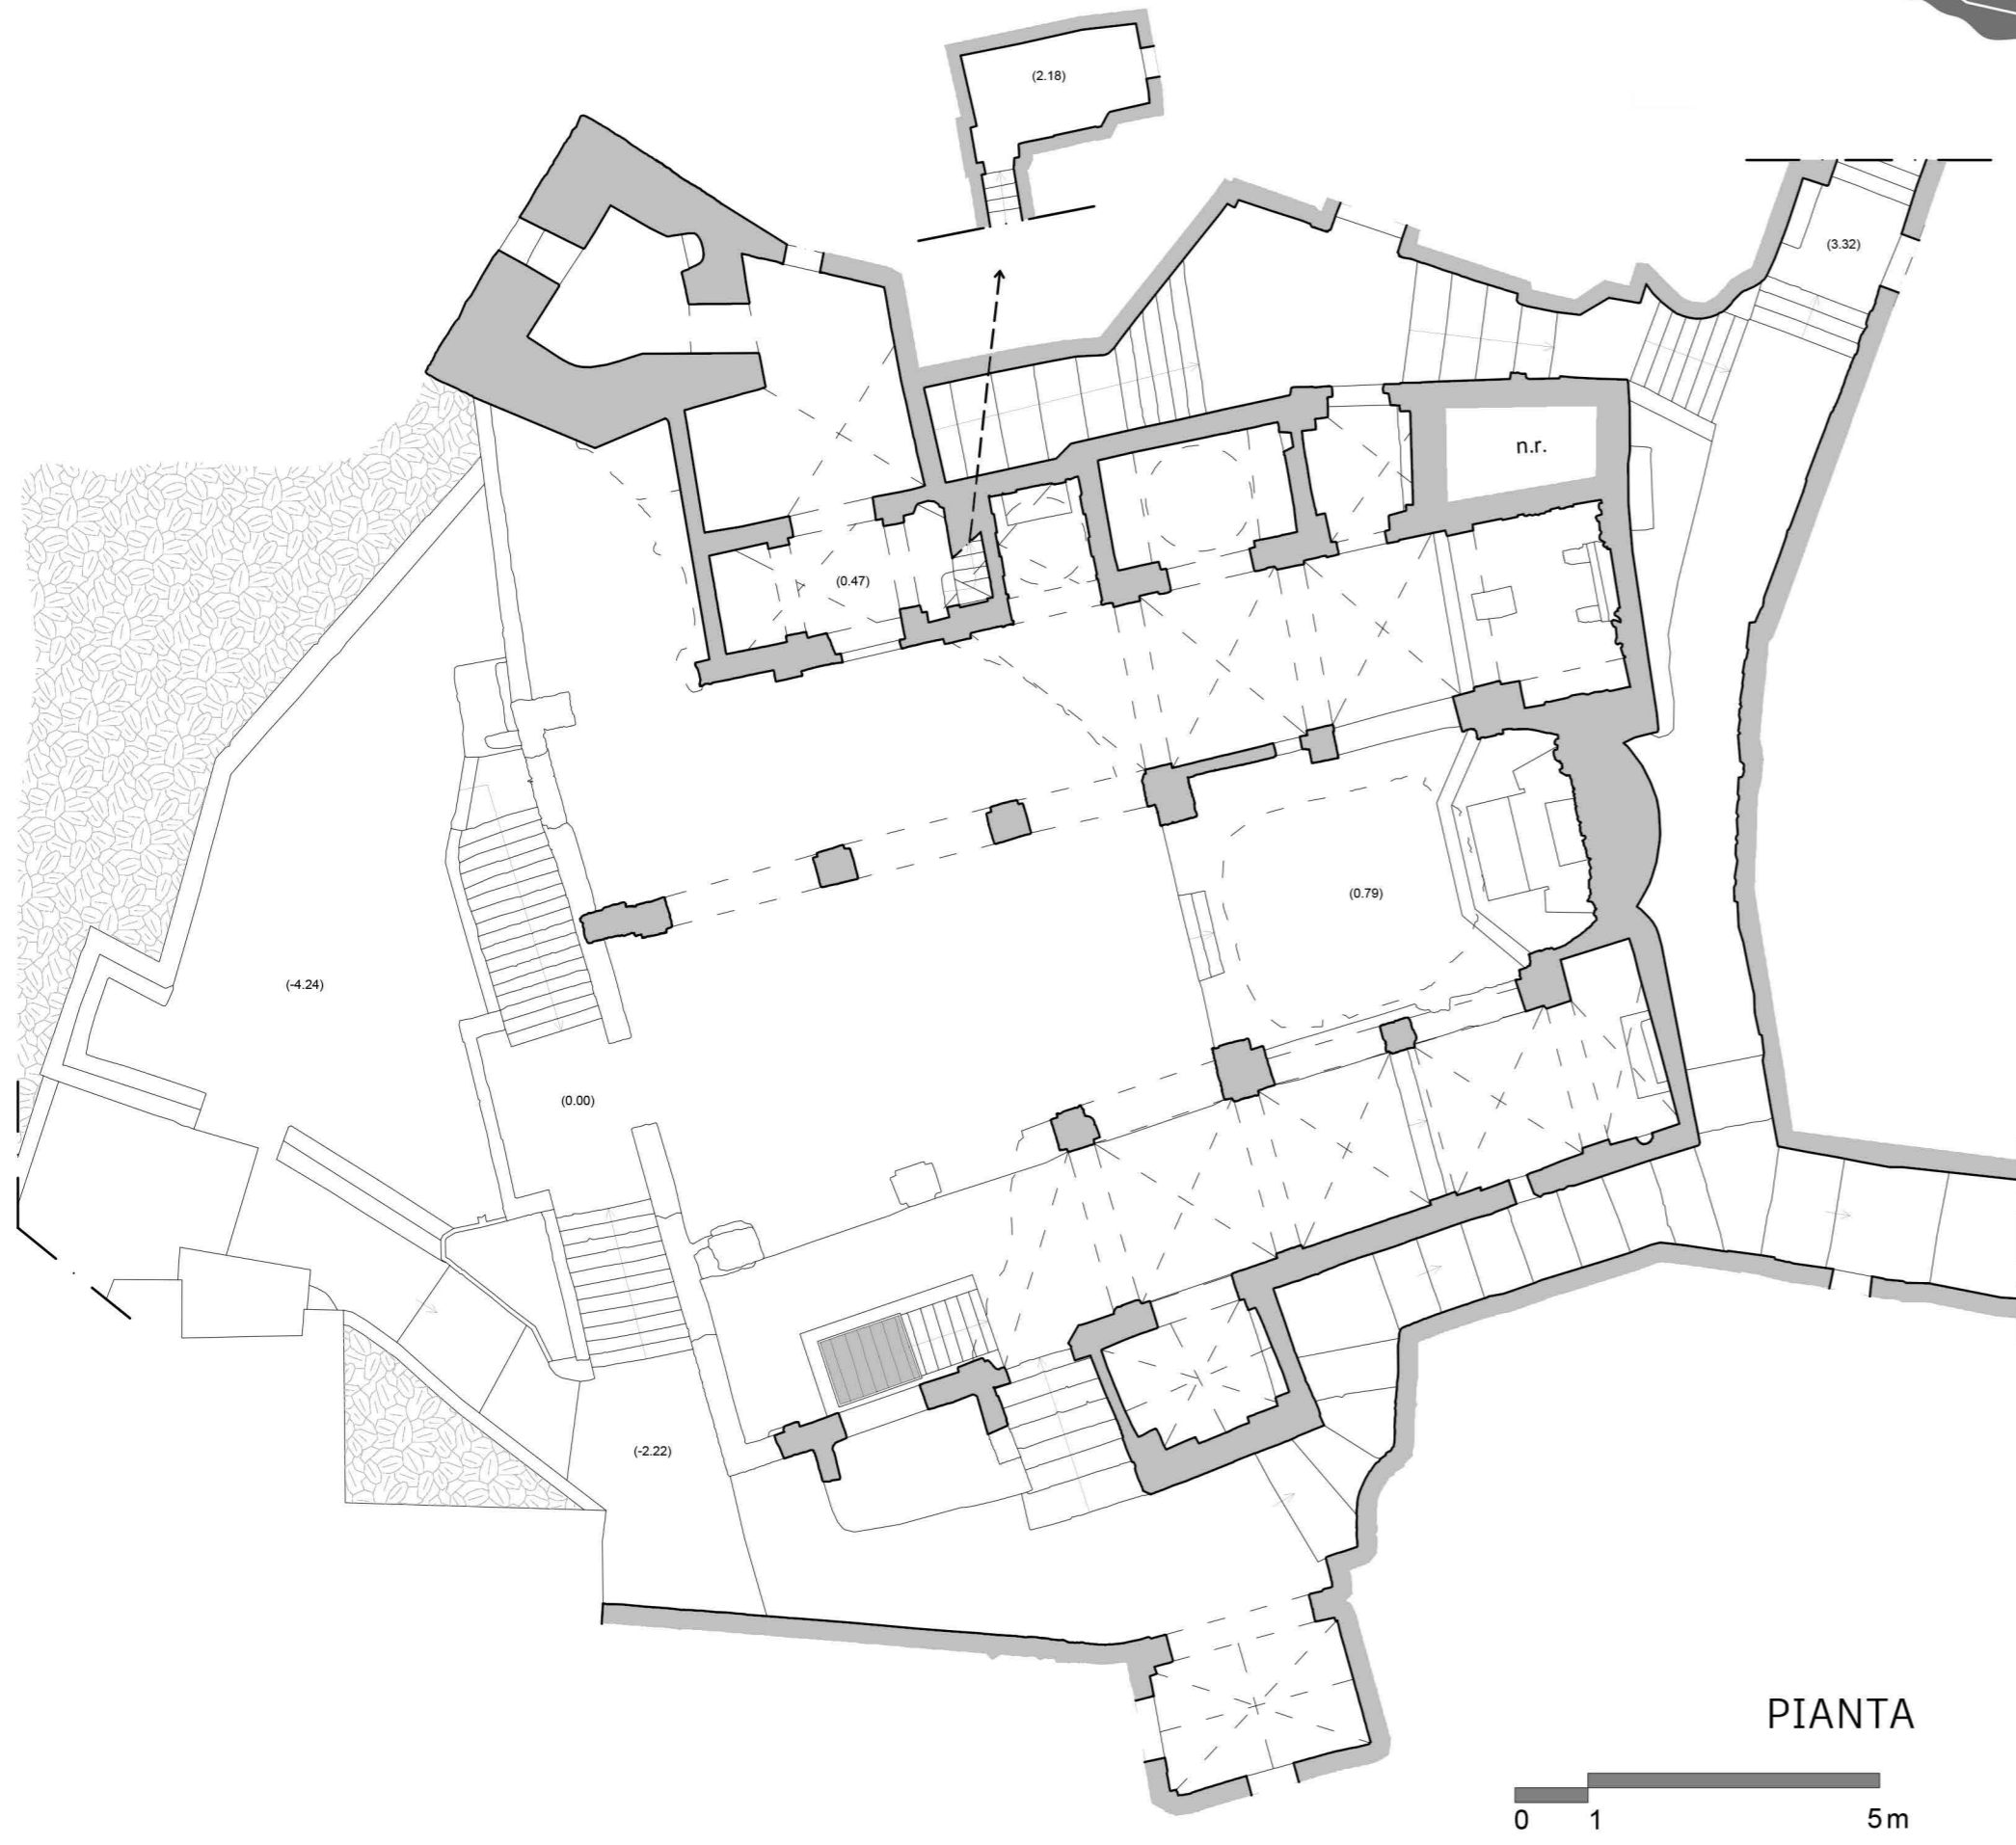


CASTELLO ARAGONESE D'ISCHIA

CATTEDRALE DELL'IMMACOLATA

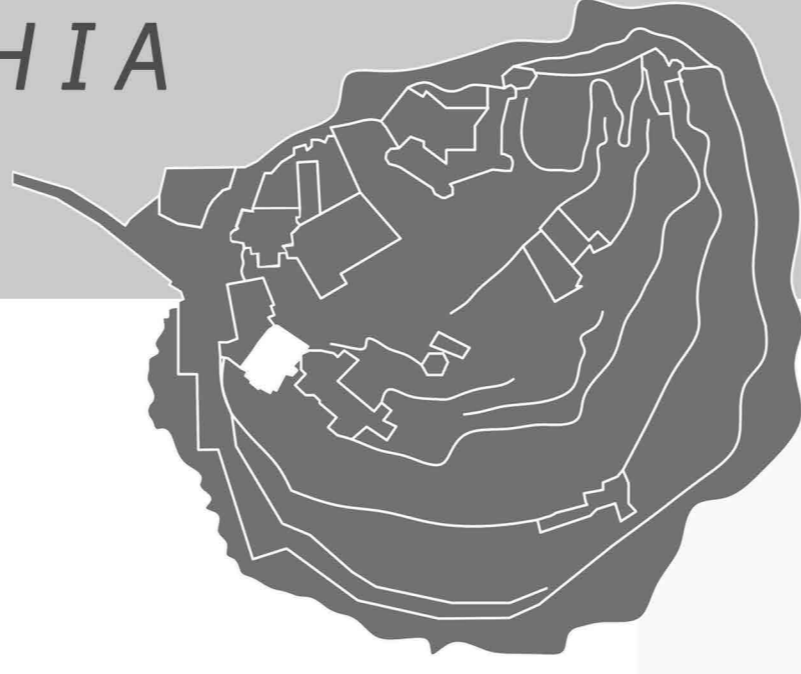

PIANTA

0 1 5m




VISTA CATTEDRALE





VISTA DELLE COPERTURE



IPOVISTA

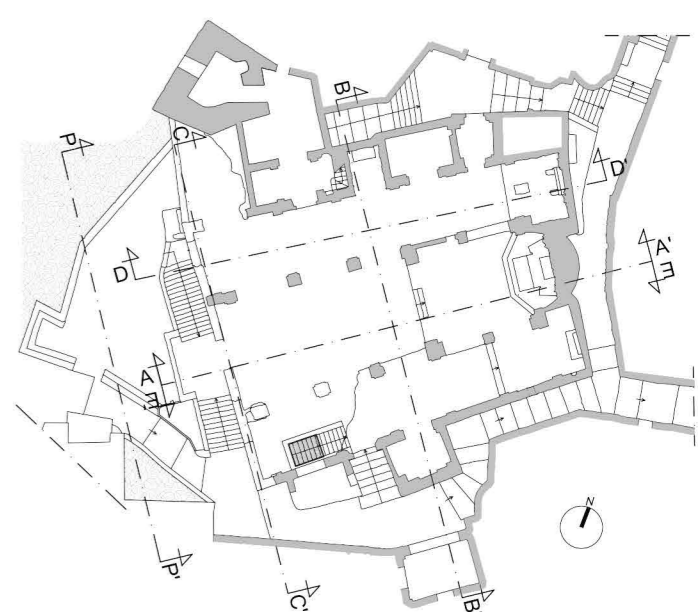


CASTELLO ARAGONESE D'ISCHIA
CATTEDRALE DELL'IMMACOLATA

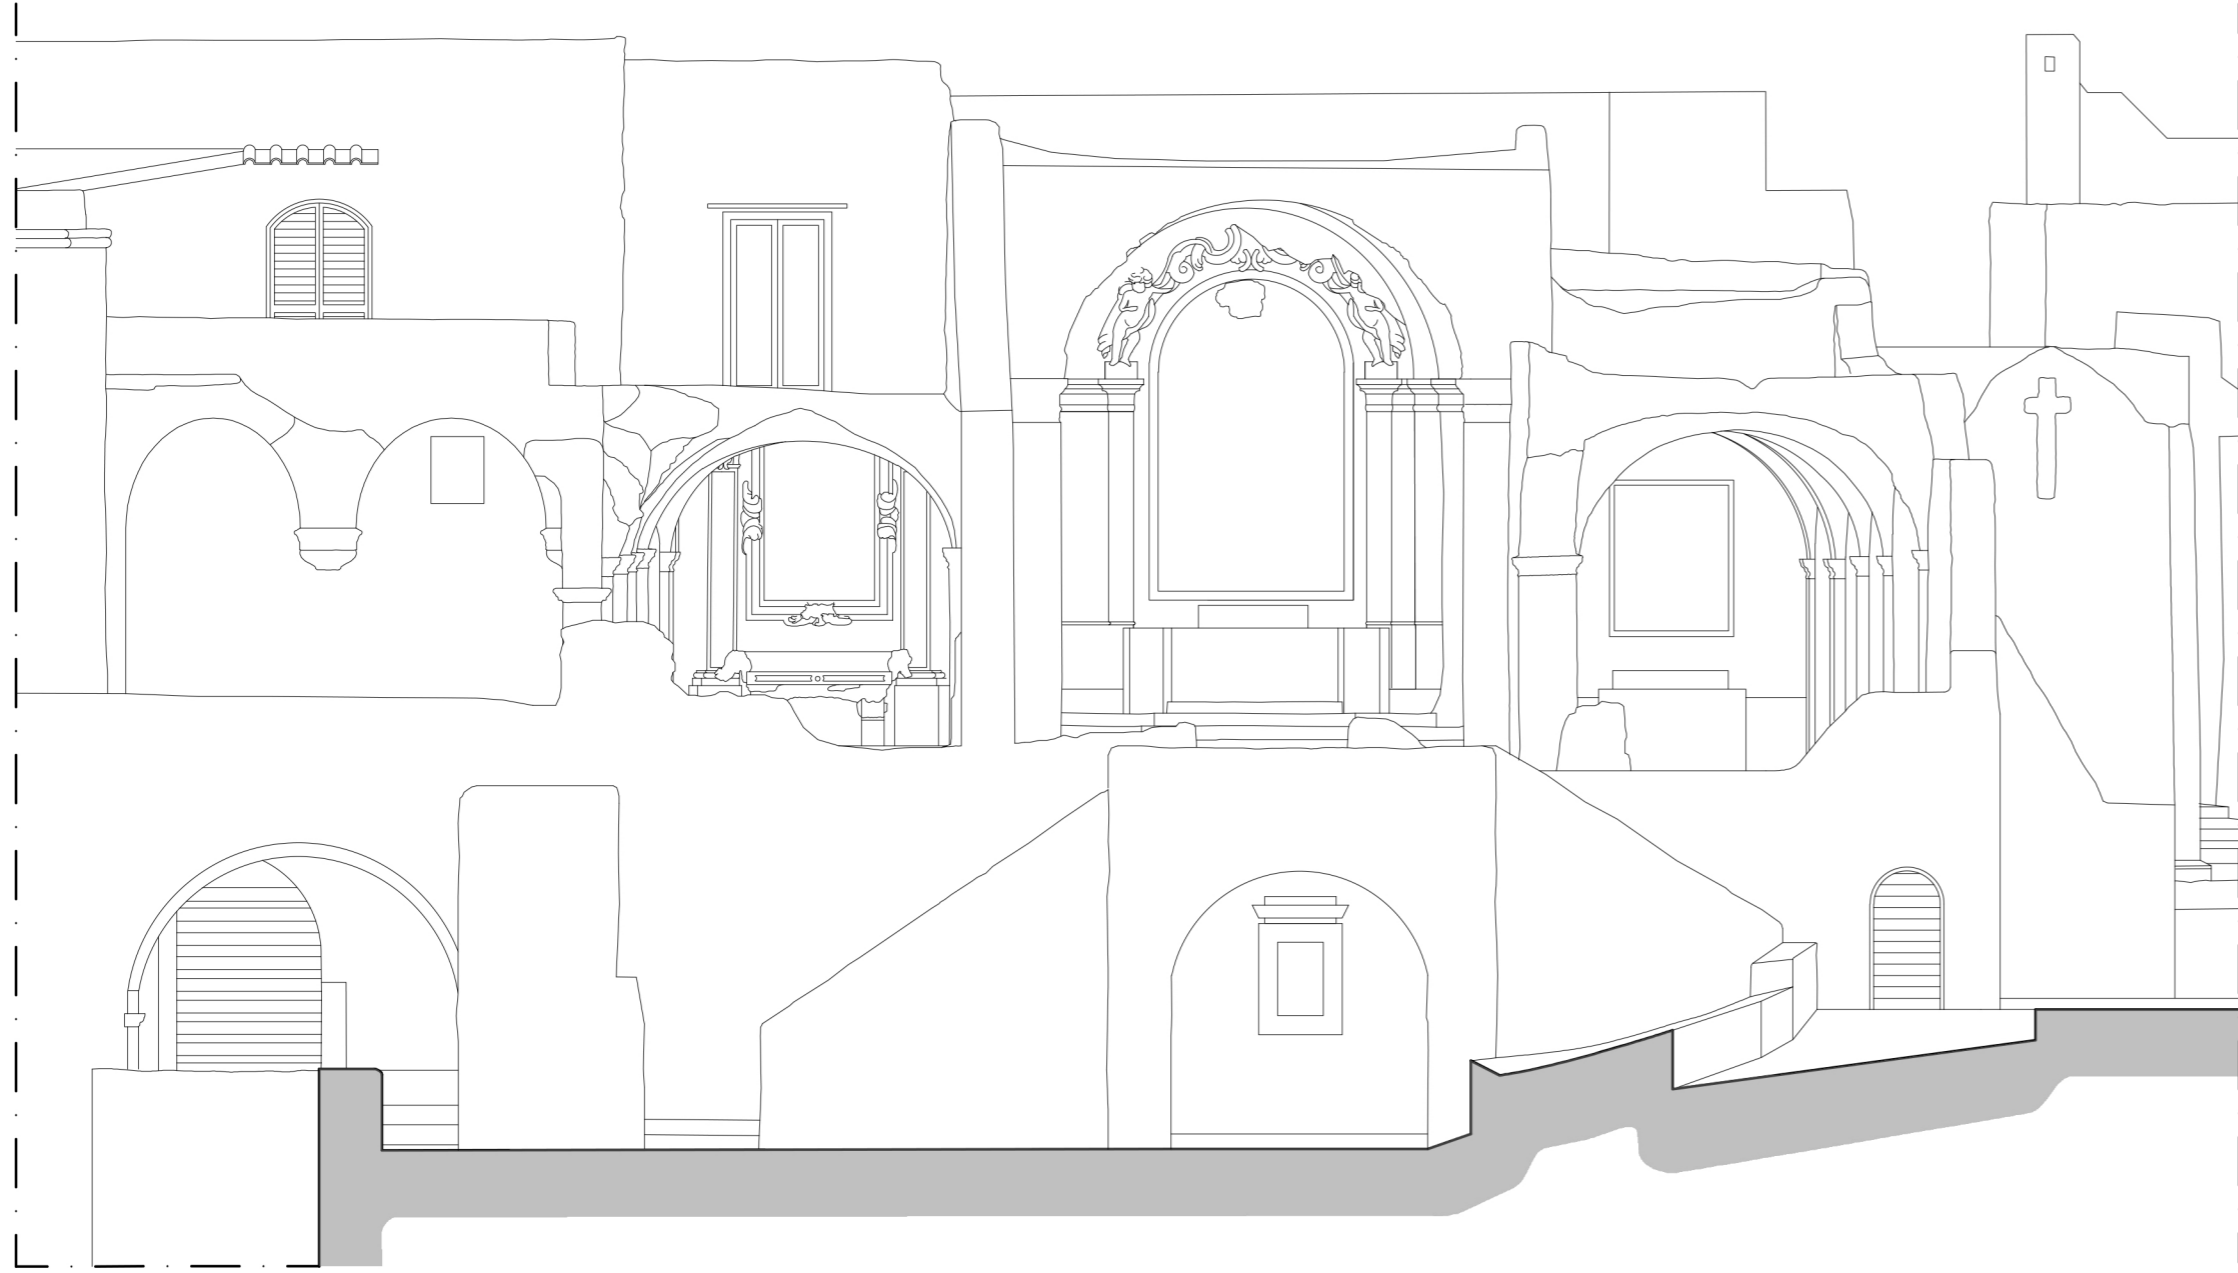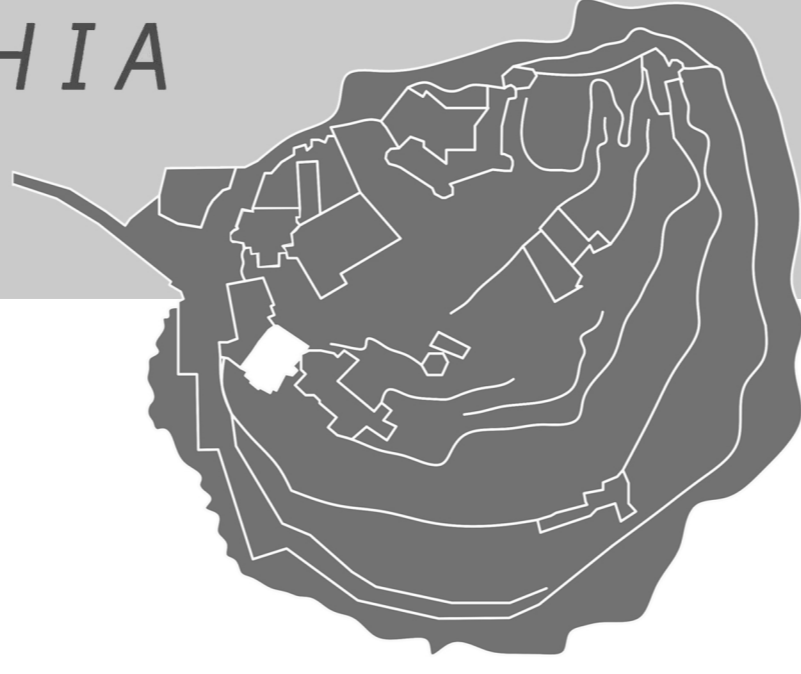

PROSPETTO OVEST



ORTOFOTO PROSPETTO

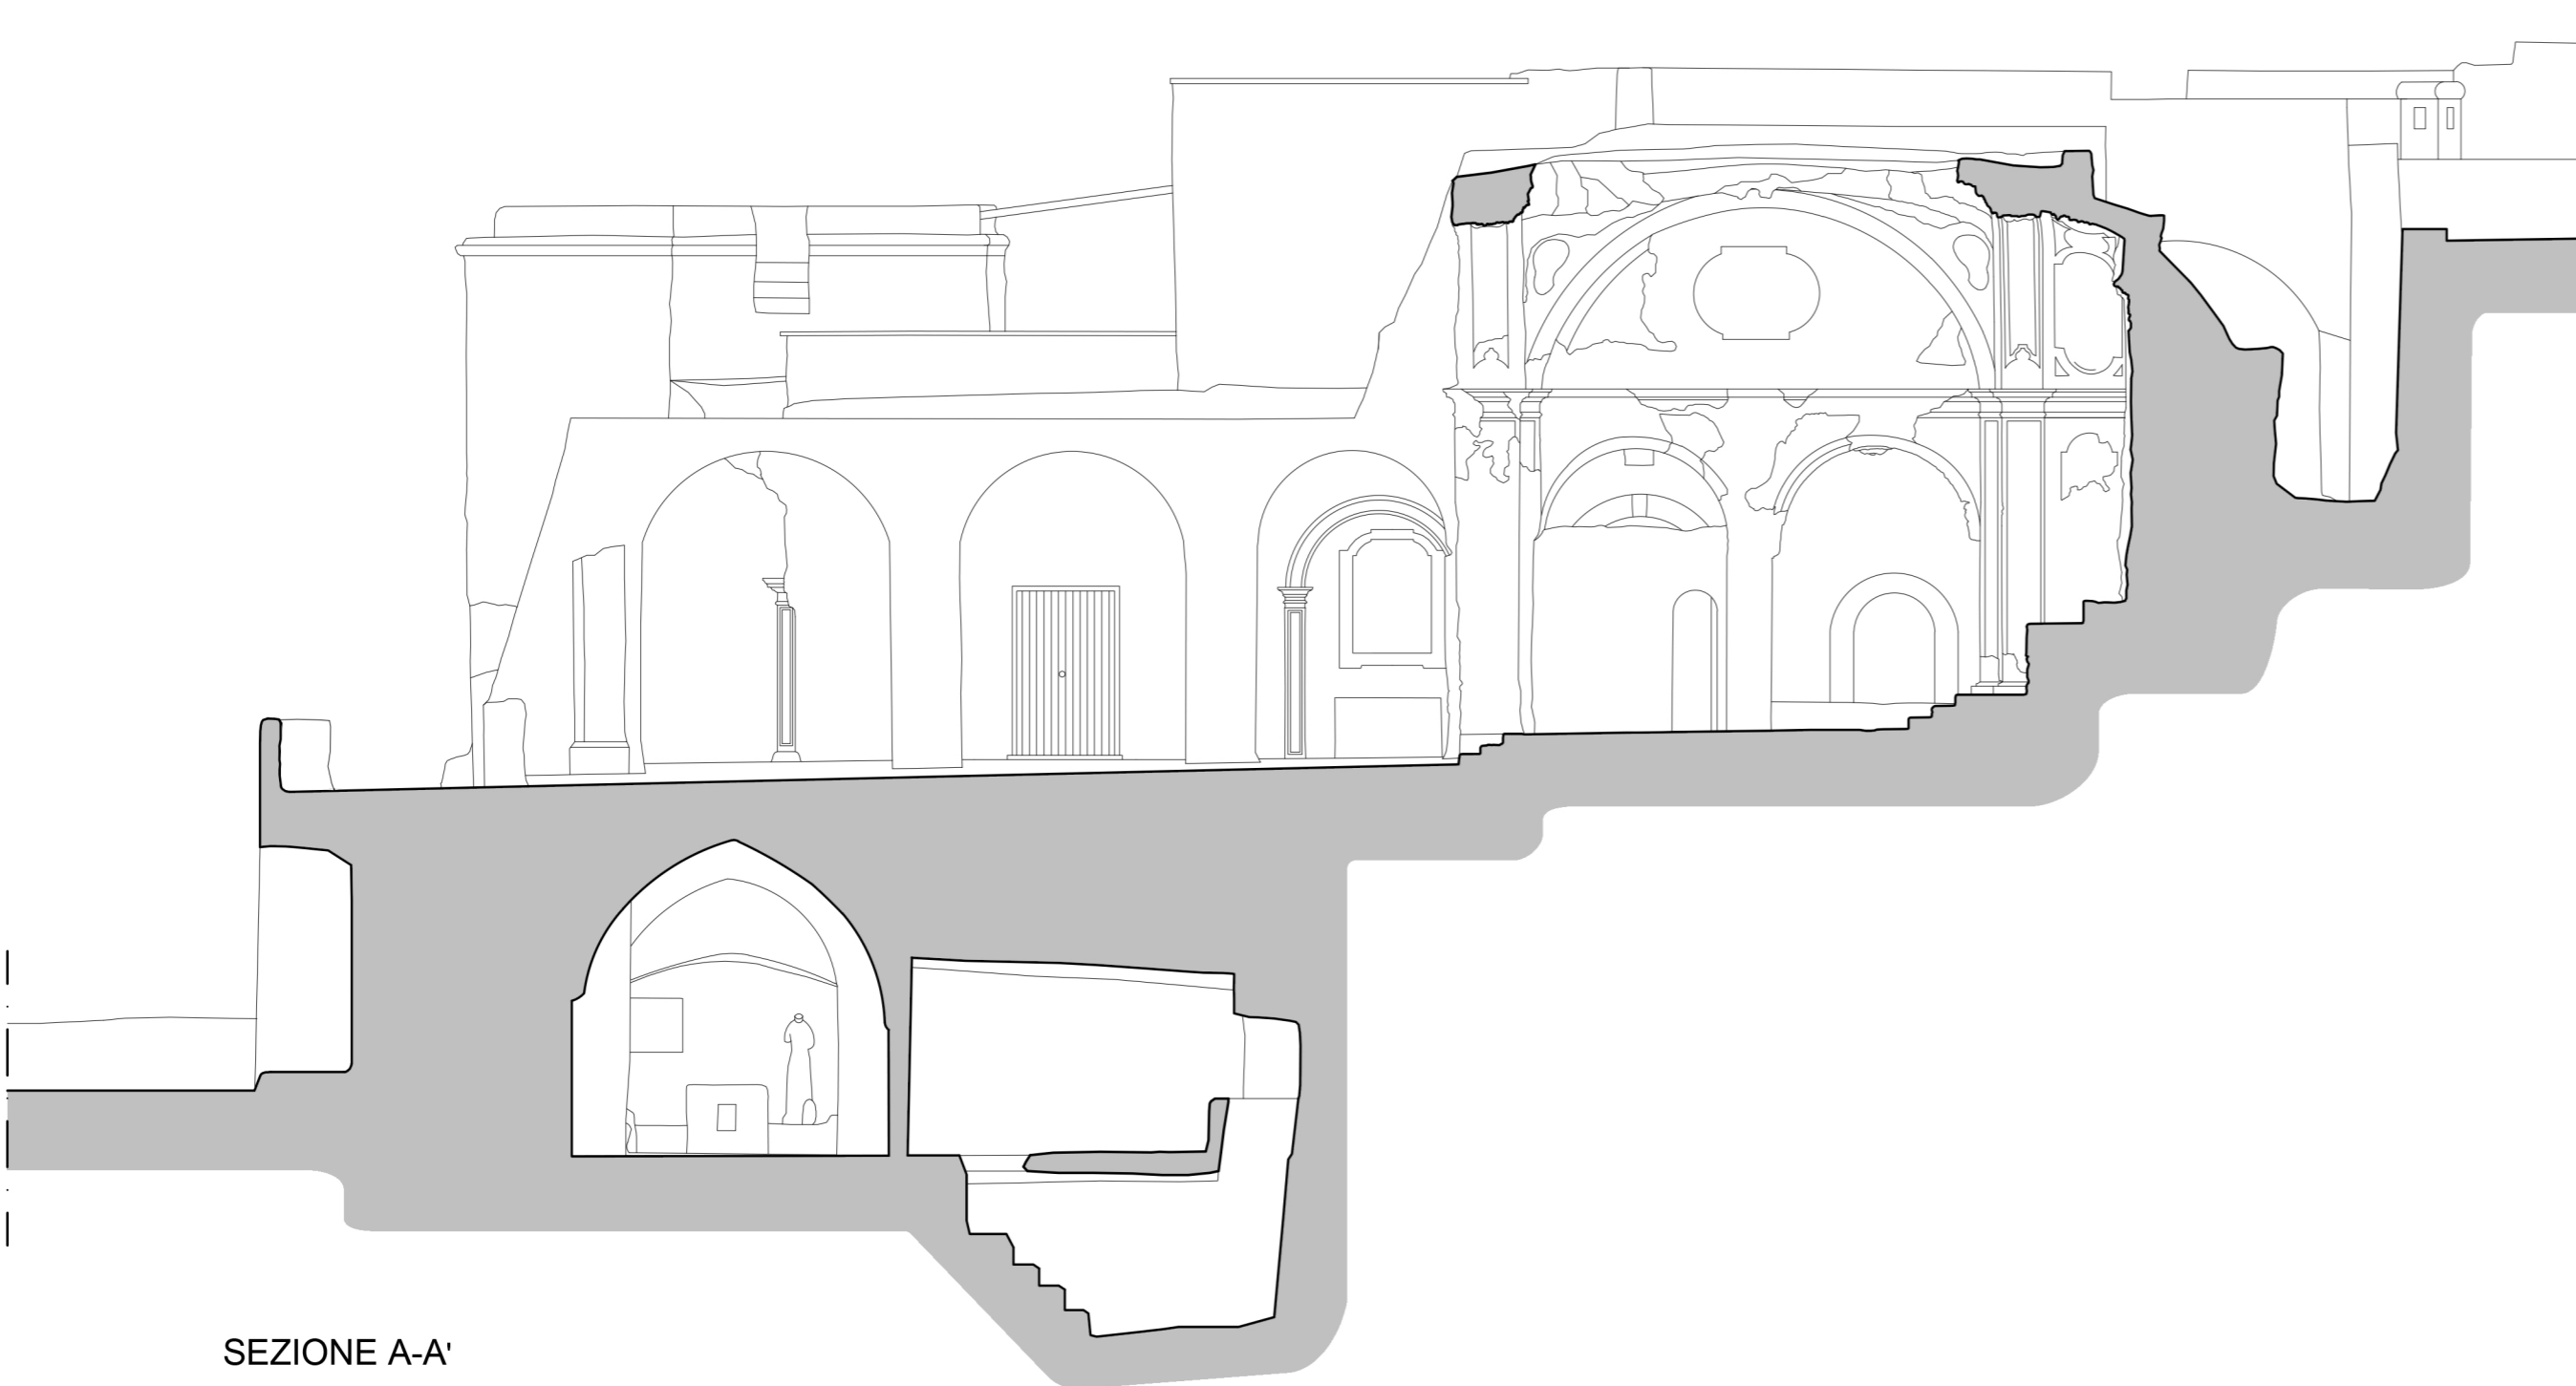

SEZIONE A-A'

0 1 5m



ORTOFOTO SEZIONE A-A'


0 1 5m



SEZIONE B-B'




ORTOFOTO SEZIONE B-B'

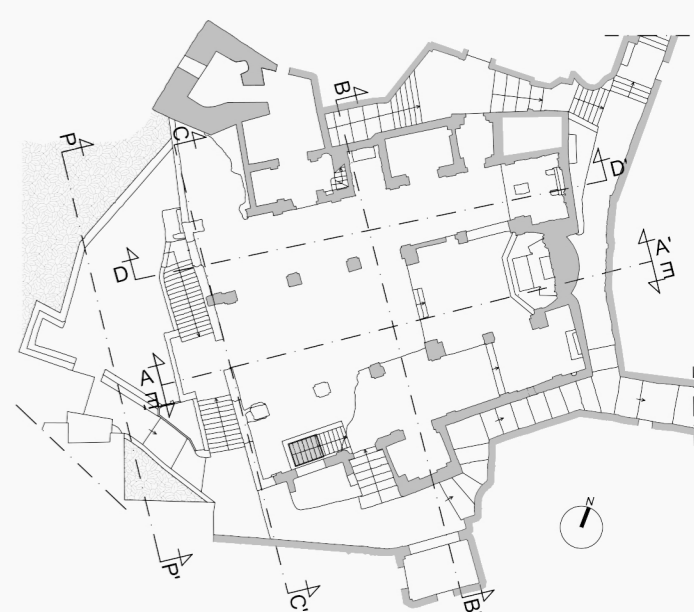

CASTELLO ARAGONESE D'ISCHIA

CATTEDRALE DELL'IMMACOLATA

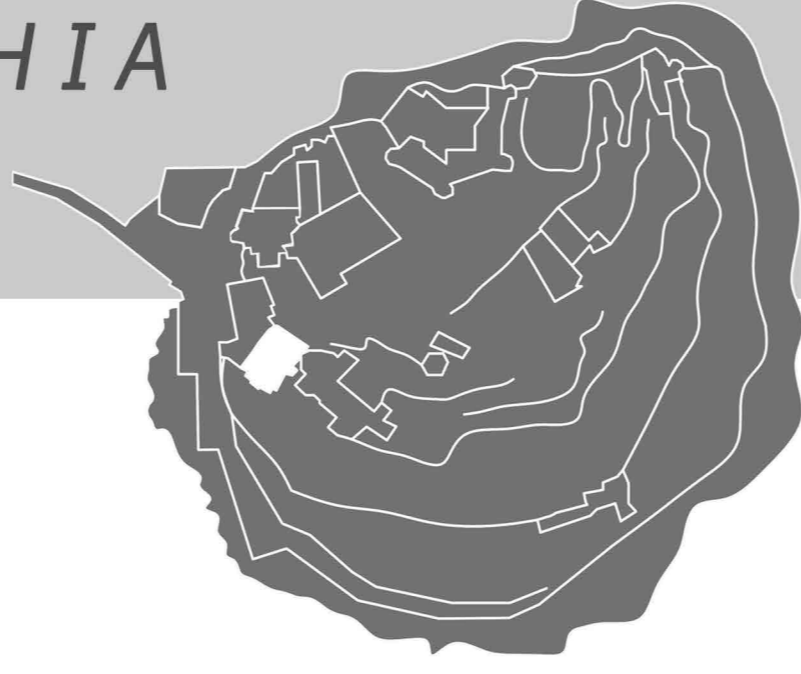


SEZIONE C-C'

0 1 5m



SEZIONE D-D'

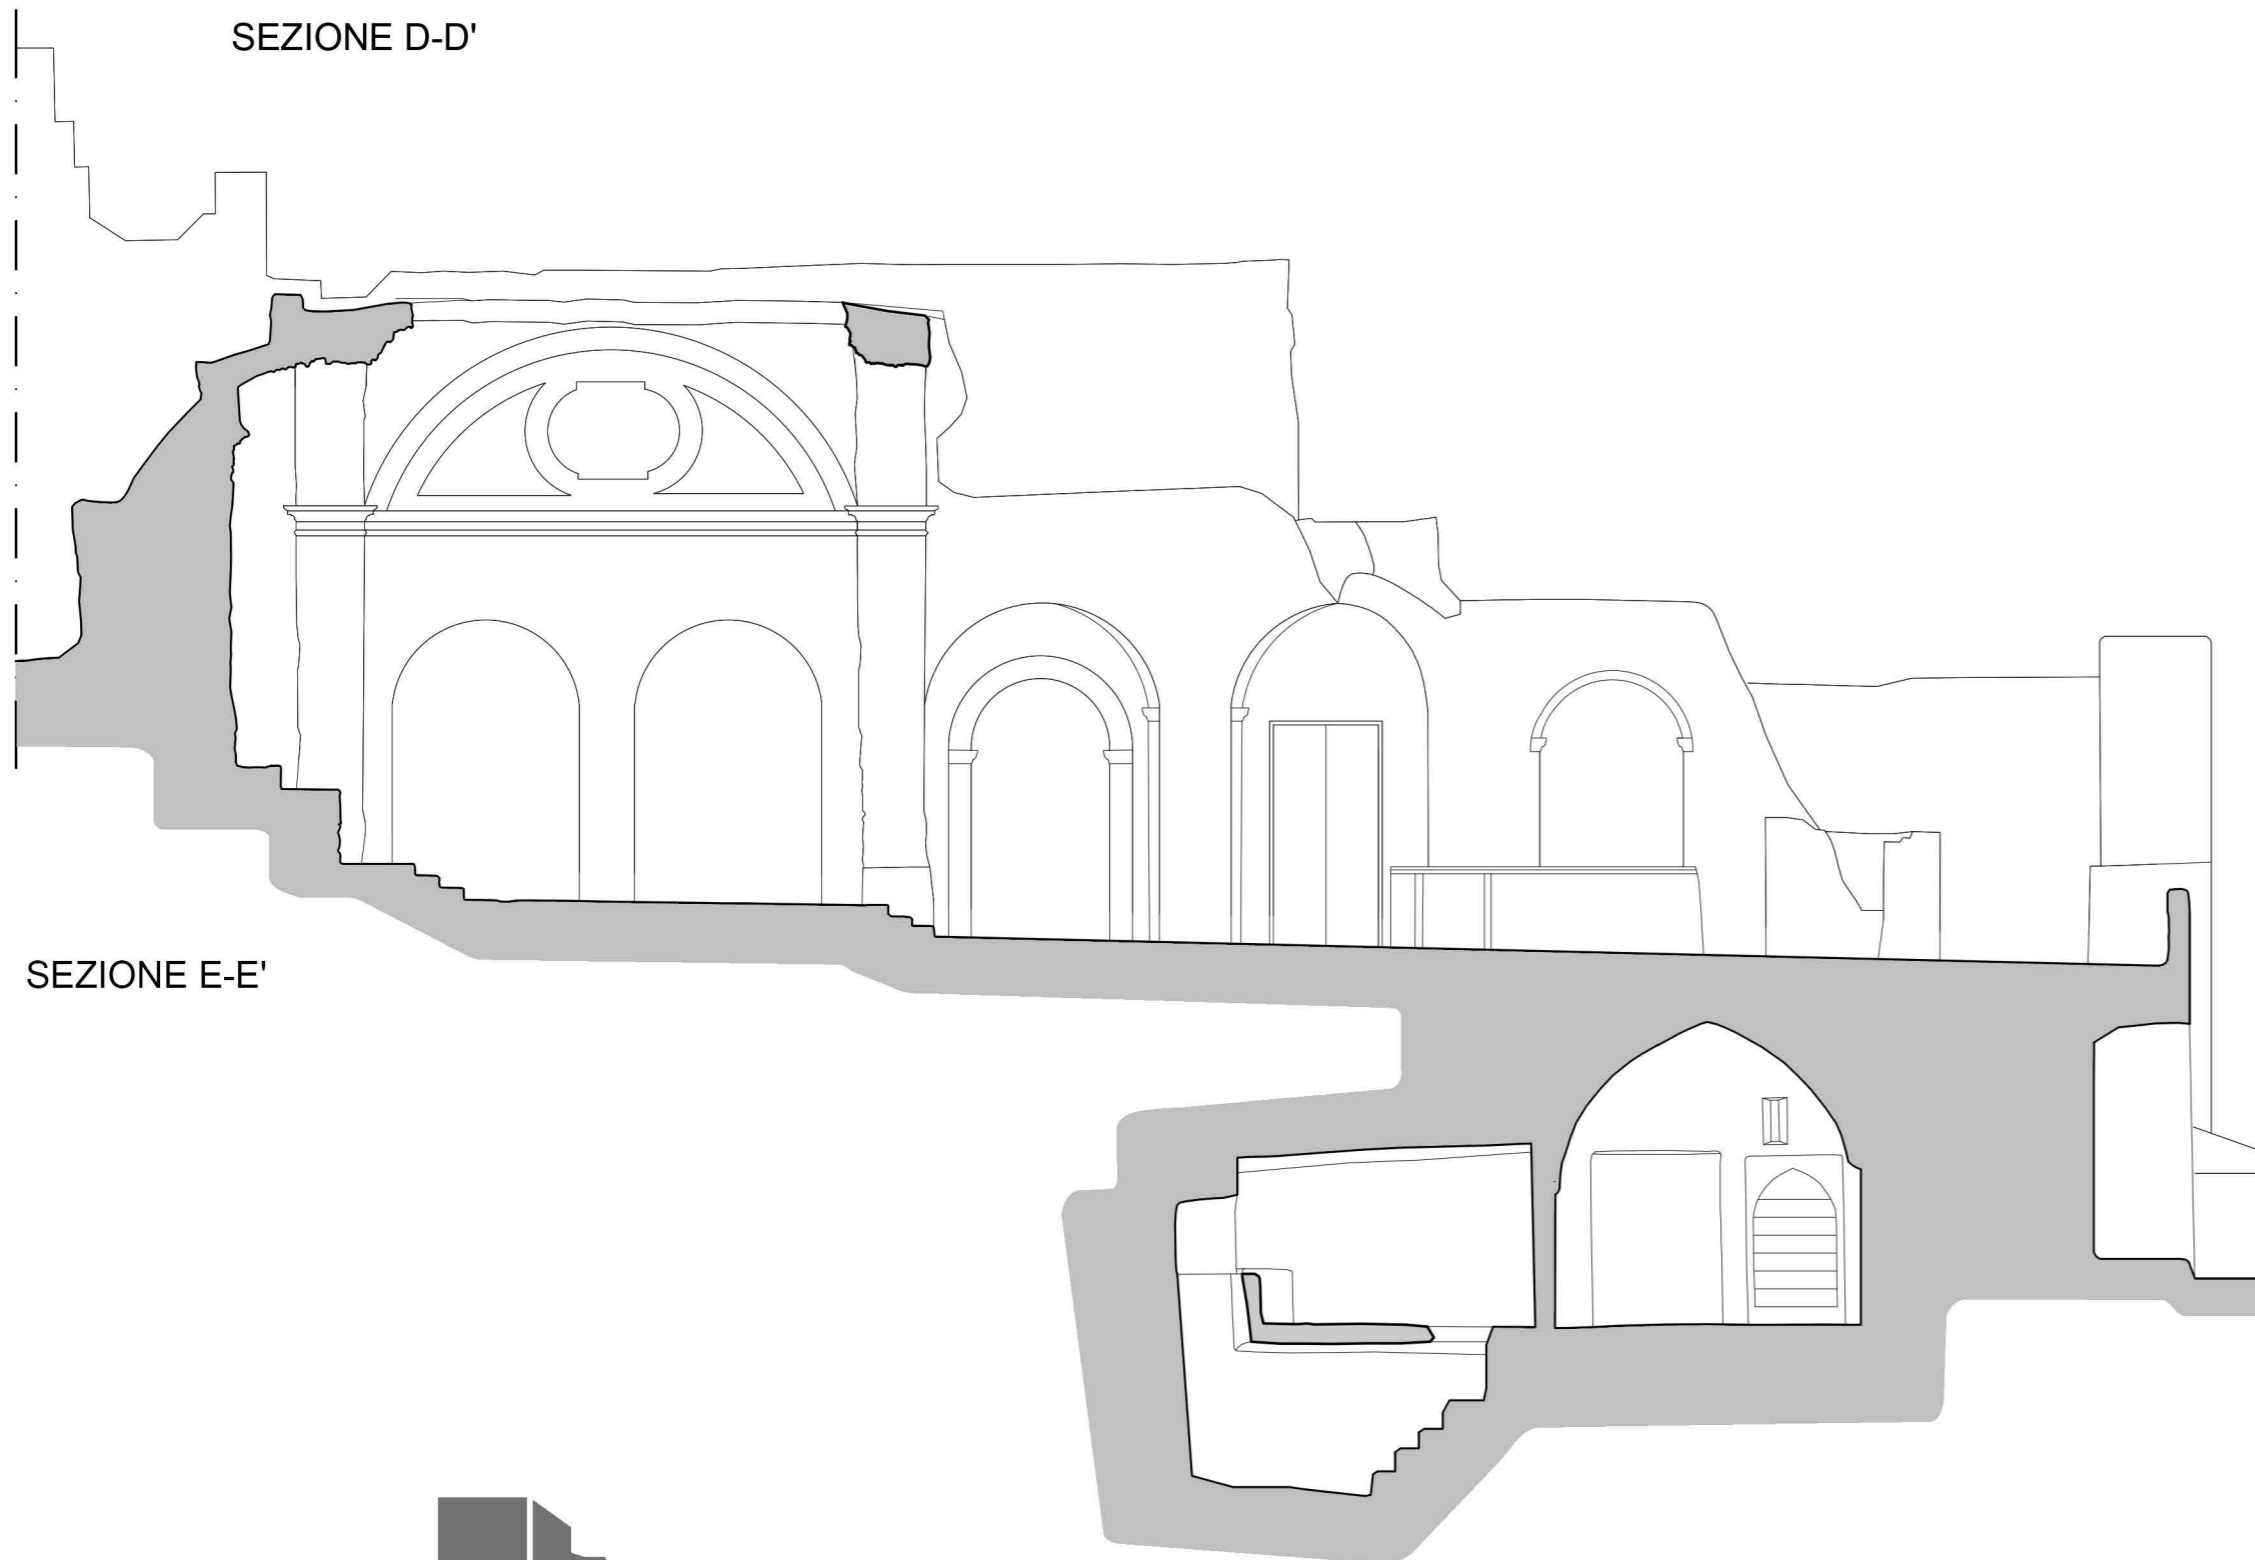

SEZIONE E-E'



ORTOFOTO SEZIONE C-C'



ORTOFOTO SEZIONE D-D'

0 1 5m



ORTOFOTO SEZIONE E-E'

